


PLANIMETRIA GENERALE_Rev 29.11.2024 scala 1:100

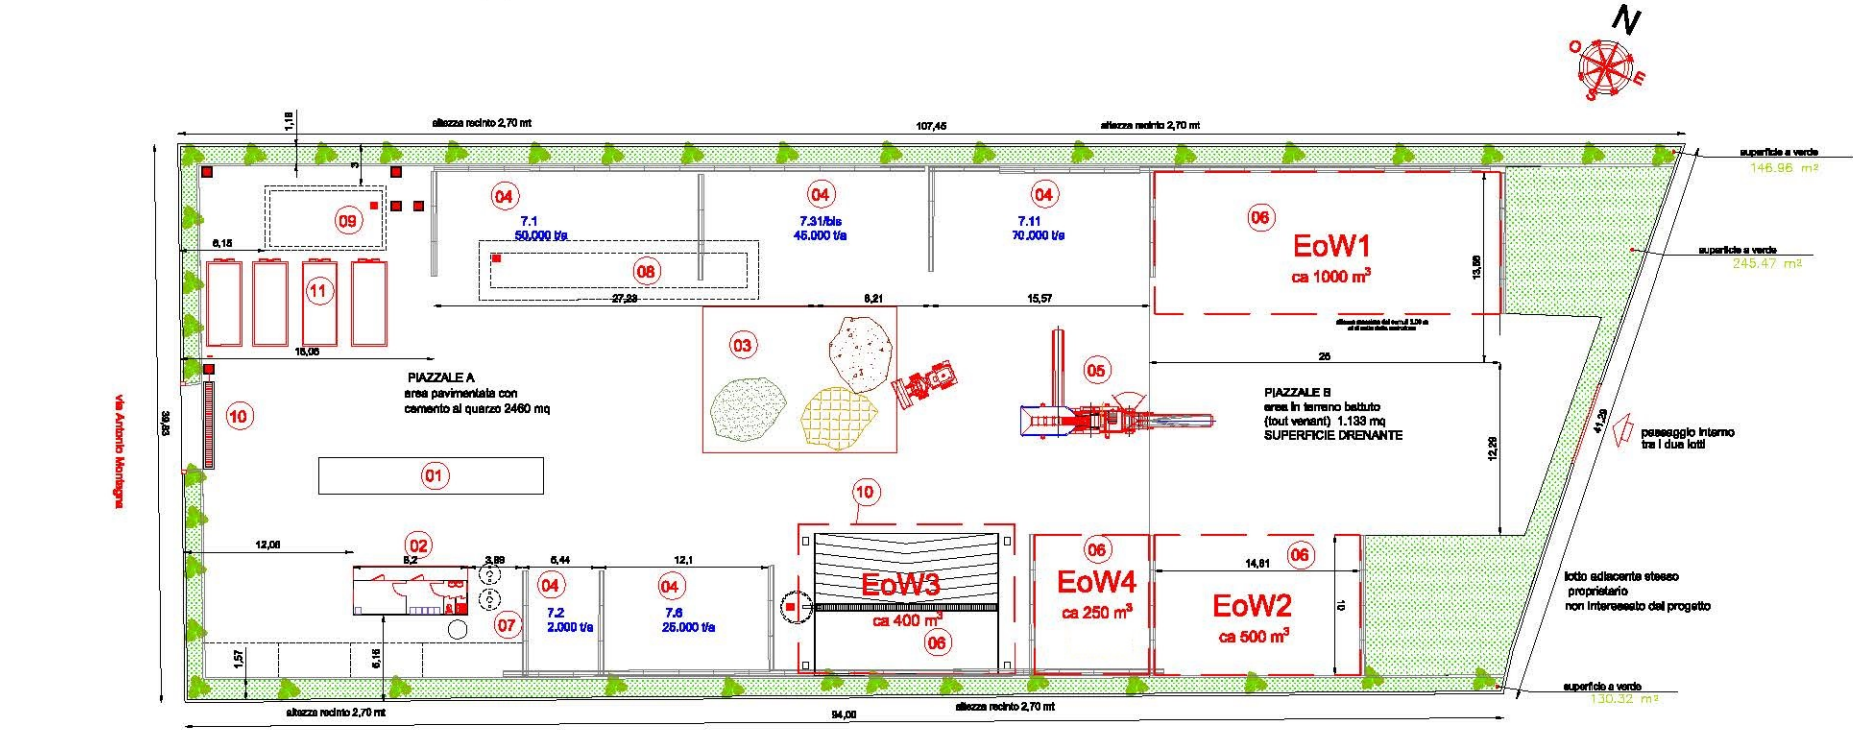

LEGENDA

- 01 - bilico;
- 02 - container servizi, spogliatoi e ufficio/veicolo pose;
- 03 - Area conferimento;
- 04 - area messa in riserva;
- 05 - area lavorazione;
- 06 - area deposito materiale recuperato (in attesa di attestazione EoW);
- 07 - Fossa Imhoff;
- 08 - vasca 1 raccolta acque meteoriche piazzale A - ML 18,30x2,50x1,40h = 64 mc;
- 09 - vasca 2 raccolta acque meteoriche piazzale A - 6,00x4,00x2,5h = 60 mc (Soleto Cernibile);
- 10 - Griglia raccolta acque meteoriche;
- 11 - Deposito temporaneo rifiuti

PROVINCIA DI BRINDISI
Comune di Mottola

Progetto:
IMPIANTO DI INCENERIMENTO RIFIUTI
UBICATO IN ZONA P.I.R. AUTORIZZATO CON
Autorizzazione Unica Ambientale n.01 del 2.03.2016 e succ. mod.

Nota:
VARIANTE QUALITATIVA DEI RIFIUTI TRATTATI

Elaborazione:
CAD srl
Via S. Maria 10
71013 Mottola (BR)
Tel. 0874/410101
Email: info@cad-srl.it

Planimetria dell'Impianto - Rev.29.11.2024

Autore:	Nome:
Disegnato:	Scale:
Verificato:	Scale:
Approvato:	Scale: